


Plattegrond

Behoort bij besluit van
Burgemeester en Wethouders
van Leudal, **2022-056899**

d.d. **3 MRT 2023**

Namens dezen,

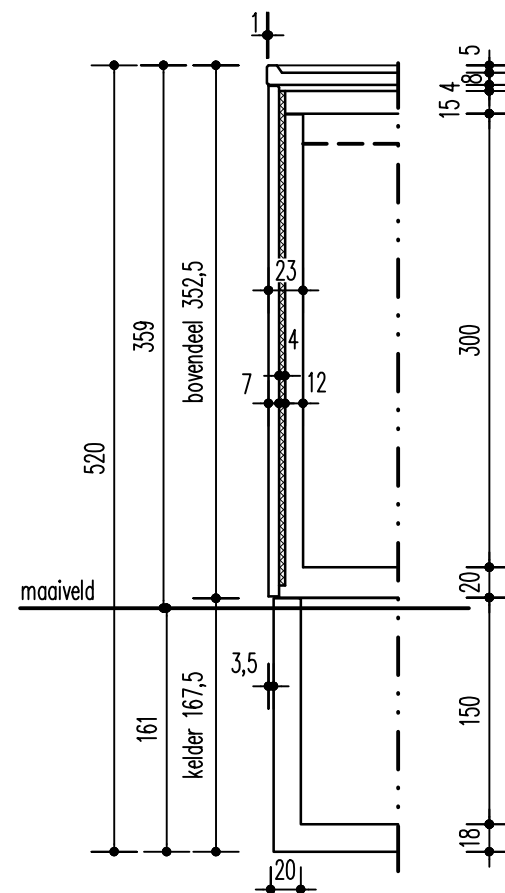

Doorsnede A.

Station met losse kelder

Type Station: Sandwich station L=6,37m, B=3,96m, H=5,20m				
Omschrijving: plattegrond en hoogte maten				
		Tekening nummer: 637_396_520		
		Schaal: 1 : 50	Formaat: A4	Maten in: cm
		Getekend door: RAS		
		Datum: 02-03-2022		

Alberts & Kluit

Postbus 1434, 1300 BK Almere
Keersluisweg 41, 1332 EE Almere
TEL +31(0)88 5434-000
E-MAIL info@aka.nl
WEB www.aka.nl

Deze tekening is het eigendom van Alberts & Kluit B.V. en mag niet gereproduceerd of gebruikt worden voor andere doeleinden dan waarvoor deze is verstrekt.