




noordgevel

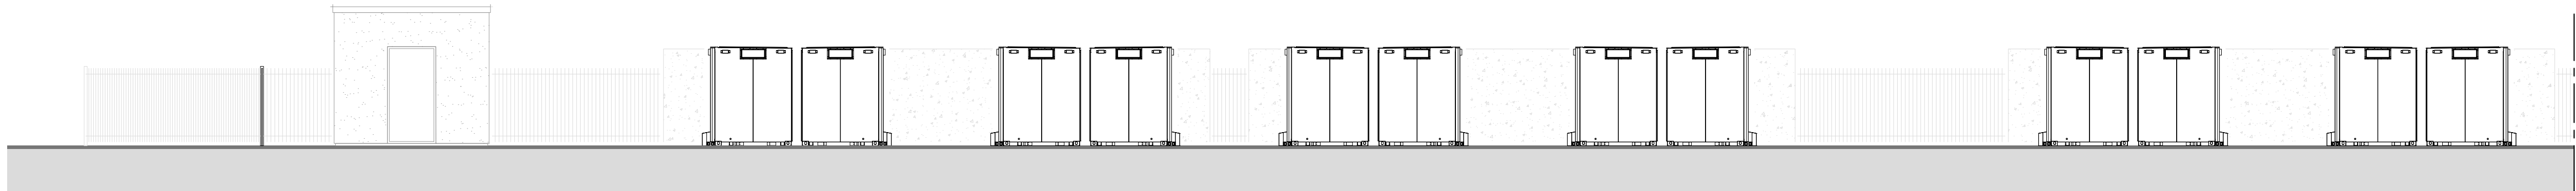


oostgevel

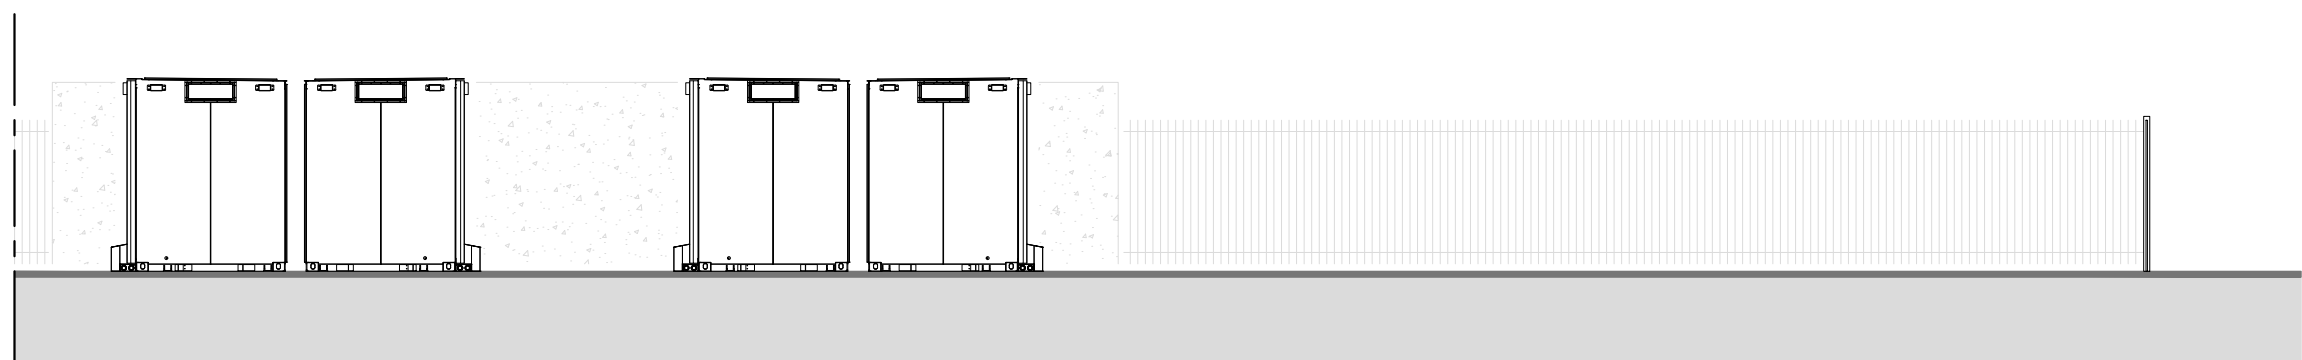


oostgevel

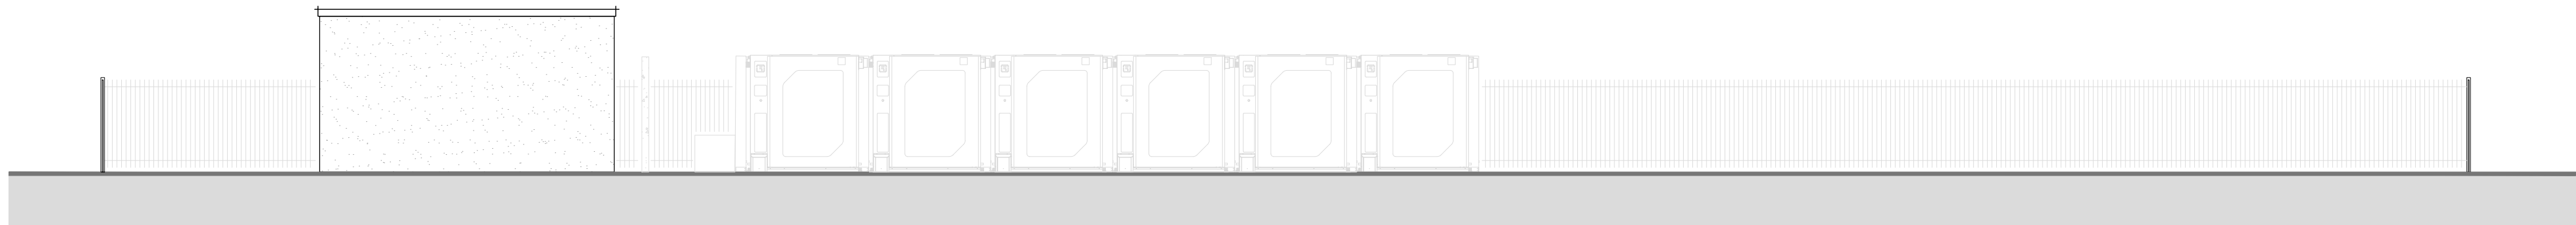


zuidgevel

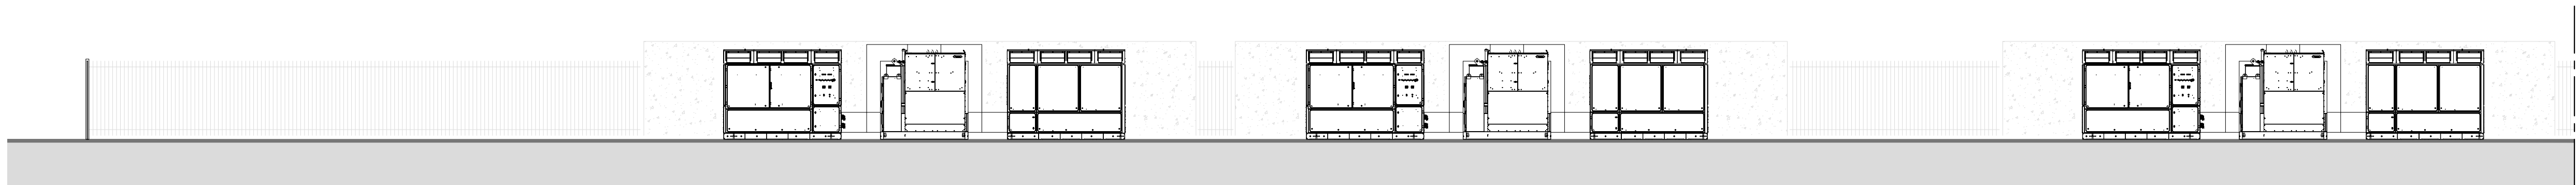

westgevel

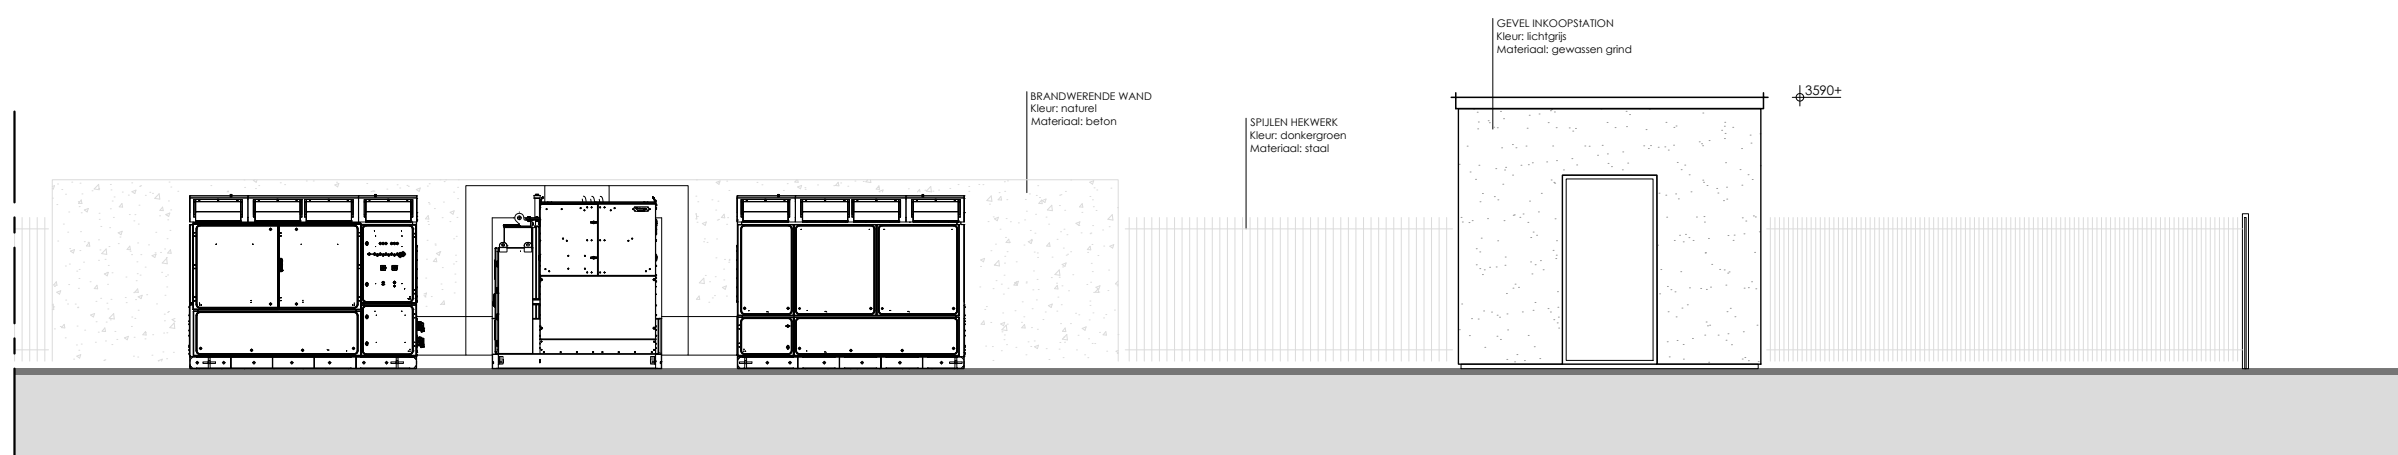

westgevel

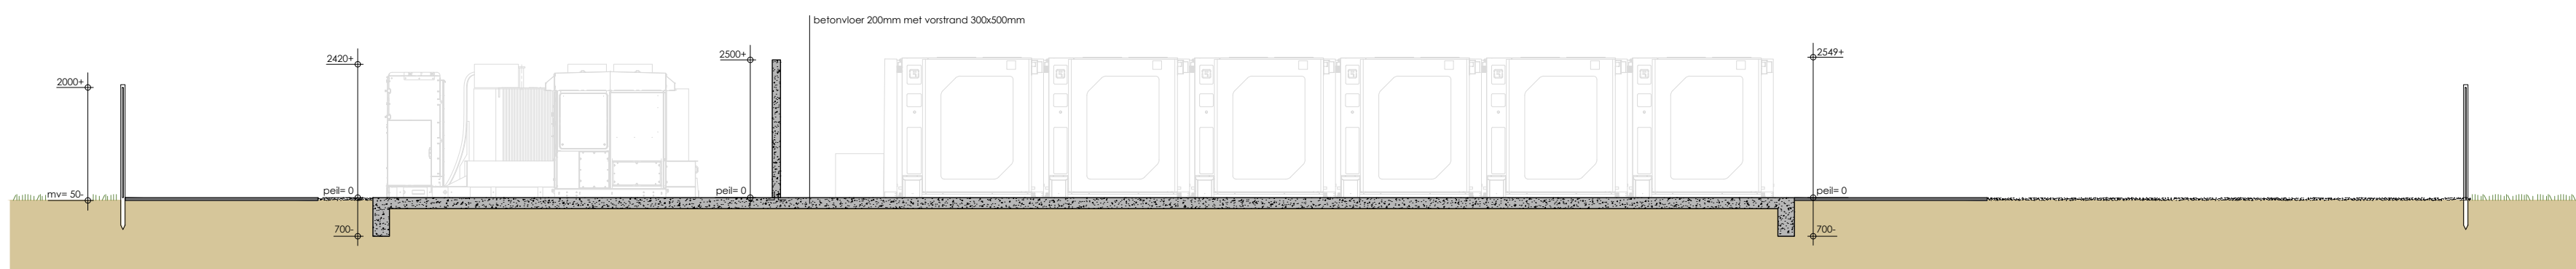

doorsnede - B

Behoort bij besluit van
Burgemeester en Wethouders
van Leudal, **2022-056899**

d.d. **3 MRT 2023**

Namens dezen,



Project: Zevenellen batterijsysteem
Projectnummer: 22.054
Opdrachtgever: Dispatch B.V.
Datum: 22-09-2022
Onderdeel: Aanzichten
Bladnummer: 02
Formaat: A1
Schaal: 1:100
Gewijzigd:
A: 13-10-2022 C: E:
B: D: F:

 | www.vhotekenbureau.nl